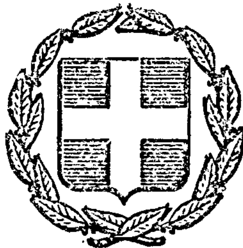


ΕΦΗΜΕΡΙΣ ΤΗΣ ΚΥΒΕΡΝΗΣΕΩΣ
ΤΗΣ ΕΛΛΗΝΙΚΗΣ ΔΗΜΟΚΡΑΤΙΑΣ

ΕΝ ΑΘΗΝΑΙΣ ΤΗ, 26 ΑΥΓΟΥΣΤΟΥ 1980 | ΤΕΥΧΟΣ ΤΕΤΑΡΤΟΝ | ΑΡΙΘΜΟΣ ΦΥΛΛΟΥ 464

ΠΕΡΙΕΧΟΜΕΝΑ

ΑΠΑΛΛΟΤΡΙΩΣΕΙΣ

ΑΠΟΦΑΣΕΙΣ

ΠΟΛΕΟΔΟΜΙΑ

ΑΠΟΦΑΣΕΙΣ

ΑΝΑΚΟΙΝΩΣΕΙΣ

ΑΠΑΛΛΟΤΡΙΩΣΕΙΣ

ΑΠΟΦΑΣΕΙΣ

'Αριθ. Ζ/2727 (1)

Περὶ κηρύξεως ὡς ἀναδασωτέας δημόσιας ἐκτάσεως 1.175 στρεμμάτων, στὴ θέση Παραλία Κοσκίνων τῆς Κοινότητας Κόσκινα, τοῦ Ν. Εὐβοίας.

Ο ΝΟΜΑΡΧΗΣ ΕΥΒΟΙΑΣ

Σύμφωνα μέ:

Τὶς διατάξεις:

α) Τοῦ ἄρθρου 117 παρ. 3 τοῦ Συντάγματος τῆς 'Ελλάδος.

β) Τῶν ἄρθρων 37—44 Ν. 998/79 «περὶ προστασίας Δασῶν κλπ.».

γ) Τοῦ ἄρθρου 10 τοῦ Ν. 666/77 «περὶ τροποποιήσεως καὶ συμπληρώσεως διατάξεων τῆς 'Εποικιστικῆς Νομοθεσίας».

δ) Τοῦ Νόμου 3200/55 «περὶ Διοικητικῆς 'Αποκεντρώσεως», σὲ συνδυασμὸ μὲ τὶς διατάξεις τοῦ Ν.Δ. 532/1970 «περὶ συμπληρώσεως τῶν διατάξεων περὶ διοικητικῆς ἀποκεντρώσεως» καὶ τοῦ 709/1970 Β.Δ/τος ποὺ ἐκδόθηκε σ' ἐκτέλεση αὐτοῦ.

2. Τὶς ἑξῆς διαταγὲς τοῦ 'Υπουργείου Γεωργίας:

α) 5684/499/ἐγκ. 48/11.2.1971.
β) 88854/7483/1.10.1975.
γ) 114812/2946/24.12.1975.
δ) 10582/539/13.2.1976.
ε) 215696/1451/9.5.1977.

3. Τὴν εὐνοϊκὴ πρόταση τῆς ἁρμόδιας Δασικῆς 'Αρχῆς, ποὺ ὑποβλήθηκε μὲ τὴν Ζ/3333/12.7.80 ἀναφορά, σύμφωνα μὲ τὴν ὁποία προτείνεται ἡ κήρυξη ὡς ἀναδασωτέας τῆς ὑπόψη ἐκτάσεως.

4. Τὴν ἀνάγκη προστασίας τῆς ἐκτάσεως καὶ ἀναπτύξεως τῆς δασικῆς βλαστήσεως φυσικῶς ἢ τεχνητῶς, ἀποφασίζουμε:

Κηρύσσουμε ὡς ἀναδασωτέα τὴ δημοσία ἔκταση 1,175 στρέμματα, ποὺ βρίσκεται στὴ θέση Παραλία Κοσκίνων τῆς περιφέρειας Κοσκίνων, τοῦ Νομο Εὐβοίας μὲ σκοπὸ τὴν προστασία της καὶ τὴν ἀνάπτυξη τῆς δασικῆς βλαστήσεως.

'Η βλάστηση τῆς ἐκτάσεως αὐτῆς, ποὺ καλυπτόταν ἀπὸ ἀείφυλλα πλατύφυλλα, καταστράφηκε στὸ παρελθὸν ἀπὸ παράνομη ὑλοτομία ὅπως διαπιστώθηκε στὶς 28.5.80.

Σχετικὸ τὸ σχεδιάγραμμα μὲ κλίμακα 1:500, τὸ ὁποῖο ἀποτελεῖ ἀναπόσπαστο μέρος τῆς ἀποφάσεως αὐτῆς καὶ στὸ ὁποῖο ἡ ἔκταση φαίνεται μὲ τὰ στοιχεῖα ΑΒΓΔΕΑ καὶ μὲ τὰ ἑξῆς ὅρια:

'Ανατολικά: Δημοσία δασικὴ ἔκταση.

Δυτικά: Δημόσια δασικὴ ἔκταση καὶ 'Αγροτική.

Βόρεια: Δημόσια δασικὴ ἔκταση.

Νότια: Δημόσια δασικὴ ἔκταση καὶ 'Αγροτική.

'Η ἀπόφαση αὐτὴ νὰ δημοσιευθεῖ στὴν 'Εφημερίδα τῆς Κυβερνήσεως.


Χαλκίς, 24 'Ιουλίου 1980


'Ο Νομάρχης
Κ. ΠΑΠΑΒΛΑΣΟΠΟΥΛΟΣ

ΣΧΕΔΙΑΓΡΑΜΜΑ

καταληφθείσης καὶ ἐκχερσωθείσης δημοσίας δασικῆς ἐκτάσεως ἐμβαδοῦ 1.175 τετρ. μ. στὴν παραλία Κοινότητος Κοσκίνων, ἀπό τό Δημήτριο Ἀντώνενα ἢ Λέκκα τοῦ Γεωργίου κατοίκου Κοσκίνων.–

ΚΛΙΜΑΞ 1:500

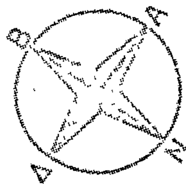

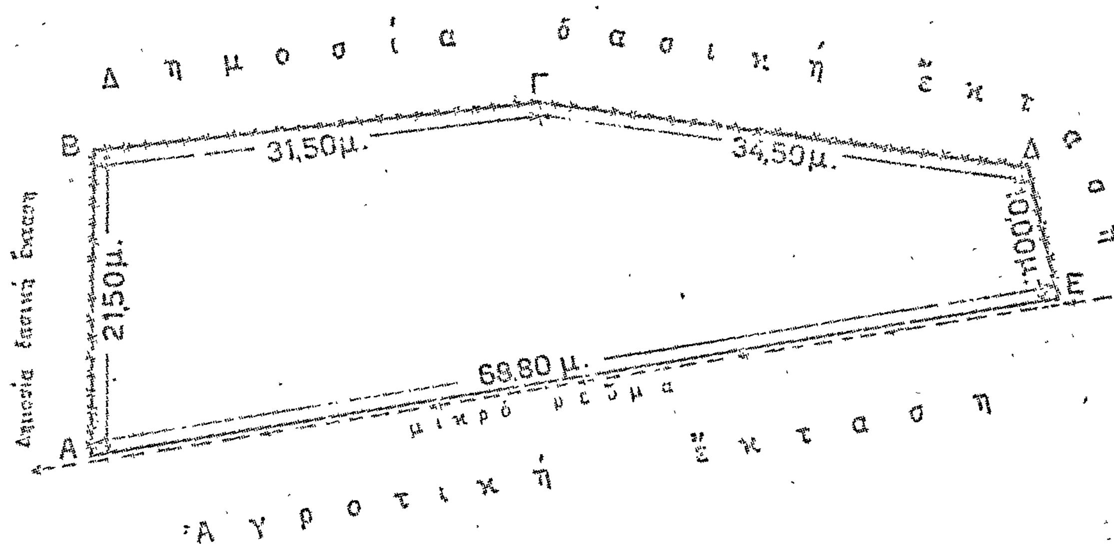

ΥΠΟΜΝΗΜΑ

ΑΒΓΔΕΑ: Καταληφθεῖσα ἔκτασις.


Περίφραξη μέ ξύλινους πασσάλους καί ἀγκαθωτό σύρμα

Ἀλιβέρι 29 Μαΐου 1980

Ὁ Συντάξας

Γεώργιος Π. Λάμπρου

Δασονόμος μέ 6ο βαθμό

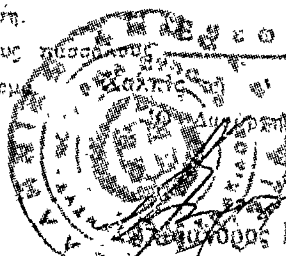

Θεωρήθη

Ὁ Δασάρχης Χαλκίδος

Ἀλέξανδρος Κορνάρας

Δασολόγος μέ 4ο

ΠΟΛΕΟΔΟΜΙΑ

ΑΠΟΦΑΣΕΙΣ

Ἀριθ. ΤΥ. 3102 (2)

Περὶ τροποποιήσεως ρυμοτομικοῦ σχεδίου Κοινότητας Νέας Ἀβώρανης στὸ Ο.Τ. 18 καὶ 19, Ν. Αἰτωλοακαρνανίας.

Ο ΝΟΜΑΡΧΗΣ ΑΙΤΩΛΟΑΚΑΡΝΑΝΙΑΣ

Ἔχοντας ὑπόψη:

1) Τὶς διατάξεις τοῦ 3200/55 «περὶ διοικητικῆς ἀποκεντρώσεως», 2) τὶς διατάξεις τοῦ ἀπὸ 20.6.55 Β. Δ/τος «περὶ ἐξαιρέσεως ἀπὸ τῆς κατὰ τὴν παρ. 1 τοῦ ἄρθρου 1 τοῦ Ν. 3200/55 ἁρμοδιότητος τοῦ Ὑπουργείου Δημοσίων Ἔργων», 3) τὶς διατάξεις τοῦ 863/70 Β. Δ/τος «περὶ διαρθρώσεως τοῦ Ὑπουργείου Συγκοινωνιῶν καὶ Δημοσίων Ἔργων», ὅπως τοῦτο τροποποιήθηκε μὲ τὸ 572/67 Β. Διάταγμα, 4) τὶς διατάξεις τοῦ 532/70 Ν. Δ/τος «περὶ διοικητικῆς ἀποκεντρώσεως», 5) τὶς διατάξεις τοῦ 712/1970 Β. Δ/τος, ὅπως τροποποιήθηκε καὶ συμπληρώθηκε μὲ τὰ 677/71 καὶ 198/72 Β. Δ/τα, 4) τὴ Α7/16/11/7.10.1970 κοινὴ ἀπόφαση τῶν Ὑπουργῶν περὶ ὀργανώσεως τῶν Περιφερειακῶν Ὑπηρεσιῶν τοῦ ΥΠ.Δ.Ε., 7) τὴ Α9/1-8/3/9.8.1971 κοινὴ ἐγκύκλιο τῶν Πρωθυπουργοῦ, Ἀντιπροέδρου καὶ Ὑπουργοῦ τῶν Ἐσωτερικῶν «περὶ ὀργανώσεως τῶν Νομαρχιῶν», 8) τὶς διατάξεις: α) τοῦ ἀπὸ 17.7.23 Ν. Δ/τος «περὶ σχεδίων πόλεων», β) τοῦ Α.Ν. 314/68 «περὶ ἁρμοδιότητος ἐπὶ θεμάτων ἐγκρίσεως ἐπεκτάσεως κλπ. σχεδίων πόλεων», γ) τοῦ Ν.Δ. 1018/21.10.71 (ΦΕΚ 220 Α'), δ) τοῦ Ν.Δ. 8/73 «περὶ ΓΟΚ», 9) τὴ σύμφωνη γνωμοδότηση τοῦ Νομ/κοῦ Συμβουλίου ΔΕ, ποὺ διατυπώθηκε στὸ 3/80 (θέμα 22ο) πρακτικὸ αὐτοῦ, ἀποφασίζουμε:

Ἐγκρίνουμε τὴν τροποποίηση τοῦ ρυμοτομικοῦ σχεδίου Ν. Ἀβώρανης, στὸ Ο.Τ. 18 καὶ 19, ποὺ συνίσταται στὴ μετατόπιση τοῦ δρόμου, μεταξὺ τῶν Ο.Τ. 18 καὶ 19, ὅπως φαίνεται στὸ τοπογραφικὸ διάγραμμα ποὺ συνοδεύει τὴν παροῦσα ἀπόφαση καὶ ἔχει συνταχθεῖ ἀπὸ τὸν τεχνολόγο πολιτικὸ μηχανικὸ Στέφανο Στεργίου.

Ἡ ἀπόφαση αὐτὴ νὰ δημοσιευθεῖ στὴν Ἐφημερίδα τῆς Κυβερνήσεως.

Μεσολόγγι, 26 Ἰουνίου 1980

Ὁ Νομάρχης κ.ἀ.α.

Ὁ Διευθυντὴς


Α. ΜΑΓΚΟΥΤΑΣ

ΤΟΠΟΓΡΑΦΙΚΟΝ ΔΙΑΓΡΑΜΜΑ ΕΜΦΑΙΝΟΝ
ΤΗΝ ΑΙΤΟΥΜΕΝΗΝ ΤΡΟΠΟΠΟΙΗΣΙΝ
ΜΕΤΑΞΥ ΤΩΝ Ο.Τ. 16-19
ΕΙΣ ΤΟ ΕΓΚΕΚΡΙΜΕΝΟΝ ΣΧΕΔΙΟΝ ΠΟΛΕΩΣ
ΝΕΑΣ ΑΒΕΡΑΝΗΣ
ΚΛ. 1:500

Ο ΜΗΧΑΝΙΚΟΣ

ΕΘΕΩΡΗΘΗ
20.2.1980

3/80
3/02/80
Ο.Τ. 18 & 19
26-6-1980

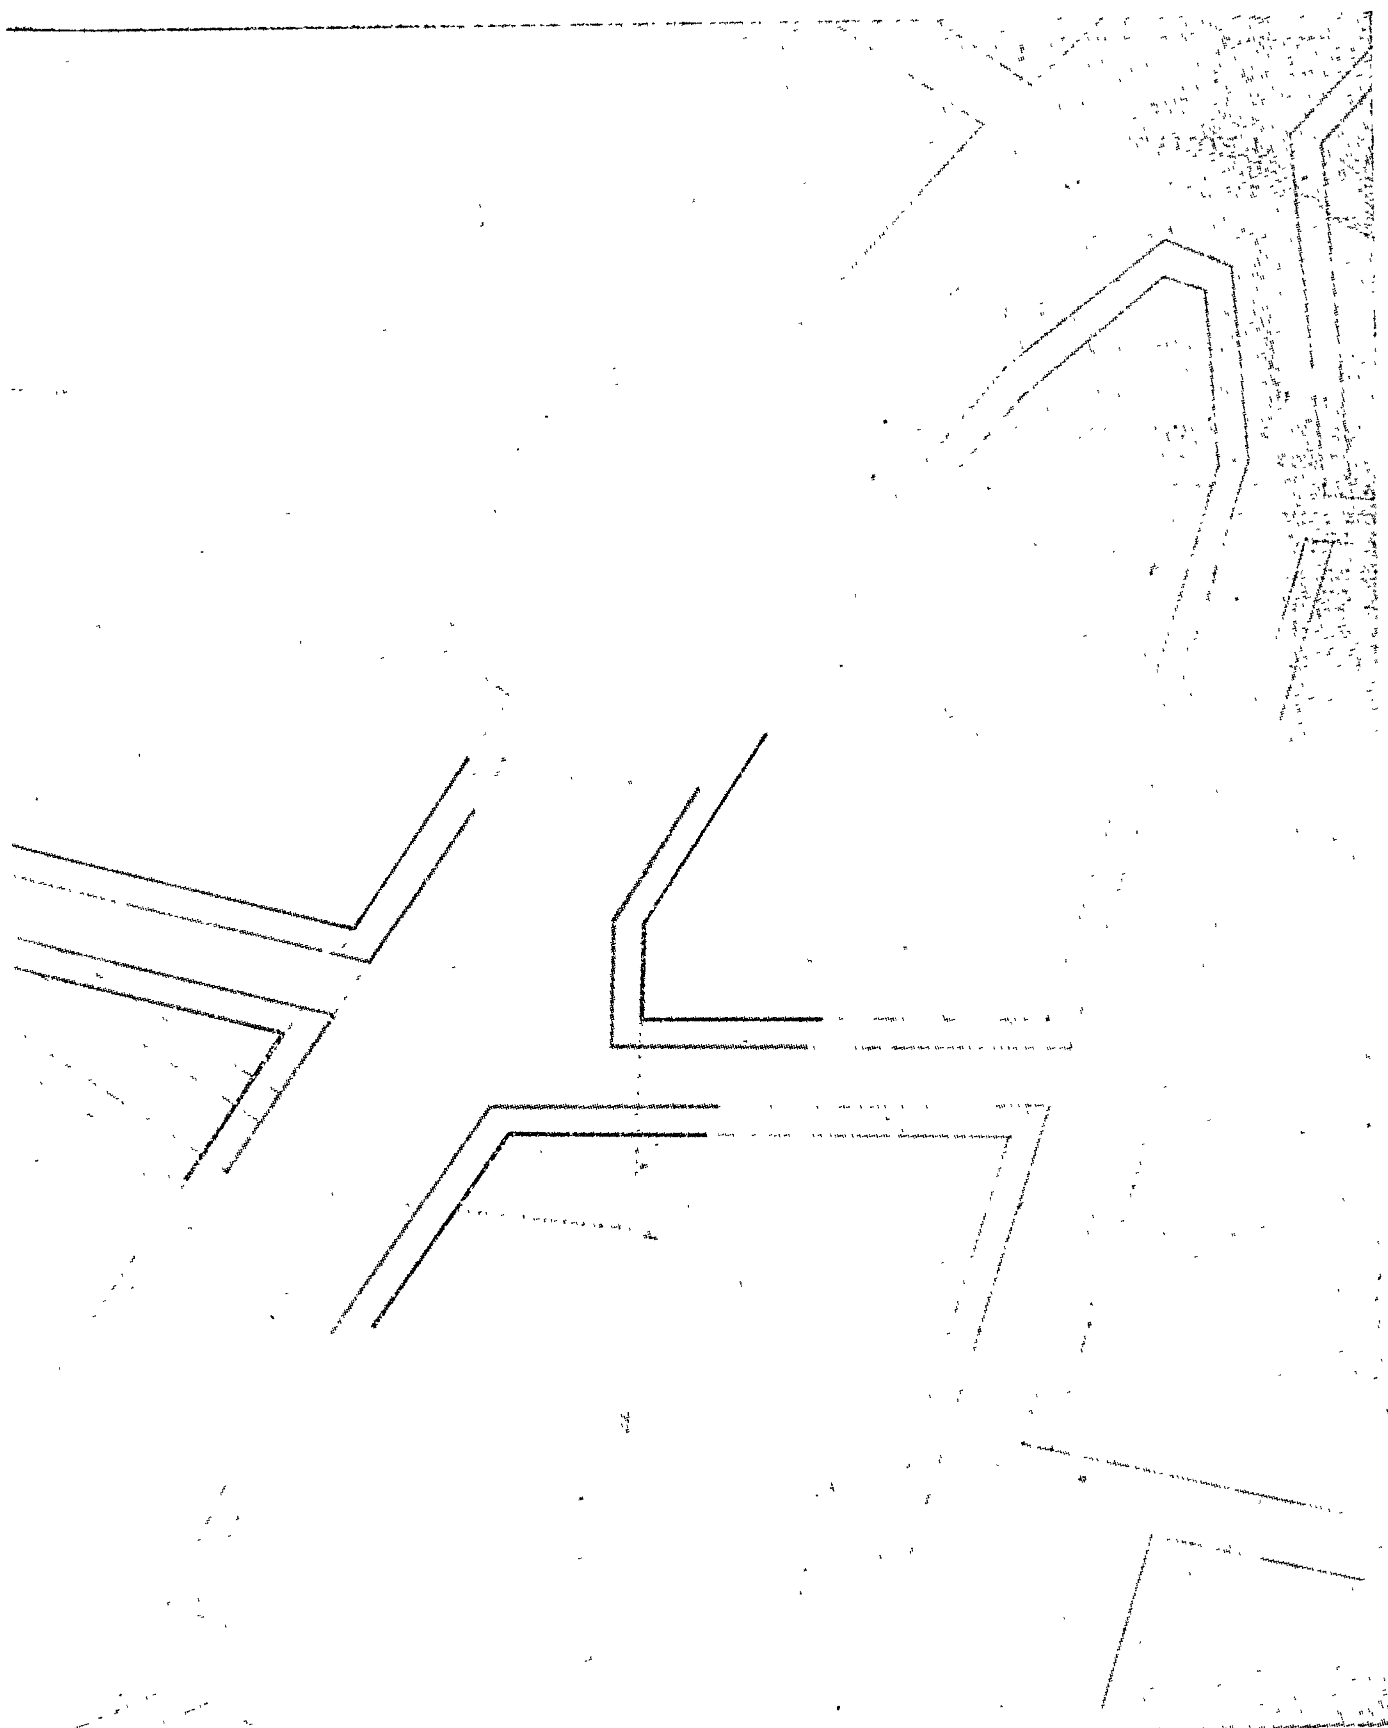

'Αριθ. ΤΥ. 3104 (3)

Περὶ τροποποιήσεως ρυμοτομικοῦ σχεδίου Κοινότητας 'Αγίου Κων/νου Τριχωνίδος, διὰ μετατοπίσεως τῆς ὁδοῦ μεταξὺ τῶν 154–155 Ο.Τ., στὸ Ν. Αἰτωλ/νίας.

Ο ΝΟΜΑΡΧΗΣ ΑΙΤΩΛ/ΝΙΑΣ

Ἔχοντας ὑπόψη :

1. Τὶς διατάξεις τοῦ 3200/55 «περὶ Διοικητικῆς ἀποκεντρώσεως».
2. Τὶς διατάξεις τοῦ ἀπὸ 20.6.55 Β. Δ/τος «περὶ ἐξαιρέσεως ἀπὸ τῆς κατὰ τὴν παρ. 1 τοῦ ἄρθρου 1 τοῦ Ν. 3200/55 ἁρμοδιότητος τοῦ 'Υπουργείου Δημοσίων Ἔργων».
3. Τὶς διατάξεις τοῦ 863/70 Β. Δ/τος «περὶ διαρθρώσεως τοῦ 'Υπουργείου Συγκοινωνιῶν καὶ Δημ. Ἔργων», ὅπως τοῦτο τροποποιήθηκε μὲ τὸ 572/67 Β. Δ/γμα.
4. Τὶς διατάξεις τοῦ 532/70 Ν. Δ/τος «περὶ διοικητικῆς ἀποκεντρώσεως».
5. Τὶς διατάξεις τοῦ 712/70 Β. Δ/τος, ὅπως τροποποιήθηκε καὶ συμπληρώθηκε μὲ τὰ 677/71 καὶ 198/72 Β. Δ/τα.
6. Τὴ Λ7/16/11/7.10.70 κοινὴ ἀπόφαση τῶν 'Υπουργῶν «περὶ ὀργανώσεως τῶν Περιφ/κῶν 'Υπηρεσιῶν τοῦ ΥΠ.Δ.Ε.».
7. Τὴ Λ9/1–8/3/9.8.71 κοινὴ ἐγκύκλιο τῶν Πρωθυπουργοῦ, 'Αντιπροέδρου καὶ 'Υπουργοῦ τῶν 'Εσωτερικῶν «περ ὀργανώσεως τῶν Νομαρχιῶν».
8. Τὸ Ν.Δ. τῆς 17.7.23 «περὶ σχεδίων πόλεων κλπ.».
9. Τὸ Ν.Δ. 8/73 «περὶ ΓΟΚ».
10. Τὸ Ν.Δ. 1018/71.
11. Τὴ σύμφωνη γνωμοδότηση τοῦ Νομ/κοῦ Συμβουλίου ΔΕ ποὺ διατυπώθηκε στὸ 3/80 (θέμα 21ο) πρακτικὸ αὐτοῦ, ἀποφασίζουμε :

'Εγκρίνουμε τὴν προταθεῖσα ἀπὸ τὴν Κοινότητα 'Αγίου Κων/νου τροποποίηση τοῦ ρυμοτομικοῦ σχεδίου τῆς Κοινότητας διὰ μετατοπίσεως τῆς ὁδοῦ μεταξὺ τῶν Ο.Τ. 154–155. 'Η ἐν λόγῳ τροποποίηση φαίνεται στὸ συνοδευτικὸ τῆς παρούσης ἀποφάσεως τοπογραφικὸ διάγραμμα τοῦ πολ. ὑπομ/κοῦ Βασ. Βασιλείου.

'Η ἀπόφαση αὐτὴ νὰ δημοσιευθεῖ στὴν 'Εφημερίδα τῆς Κυβερνήσεως.

Μεσολόγγι, 26 'Ιουνίου 1980

'Ο Νομάρχης κ.ἀ.α.
'Ο Δ/ντὴς
Α. ΜΑΓΚΟΥΤΑΣ

ΠΡΟΤΕΙΝΟΜΕΝΗ ΥΠΟ ΠΑΝΑΓΙΩΤΟΥ ΜΥΛΩΝΑ

ΤΡΟΠΟΠΟΙΗΣΙΣ ΡΥΜΟΤΟΜΙΚΟΥ ΣΧΕΔΙΟΥ

ΚΟΙΝΟΤΗΤΟΣ ΑΓΙΟΥ ΚΩΝ/ΝΟΥ

ΚΛΙΜΑΞ 1:500

ΕΘΕΩΡΗΘΗ

Εν Μεσολογγίω τη 22-2 80

ΥΠΟΥΡΓΕΙΟΝ ΔΗΜΟΣΙΩΝ ΕΡΓΩΝ
Δ/ΝΣΙΣ ΤΕΧΝΙΚΩΝ ΥΠΗΡΕΣΙΩΝ
ΝΟΜΟΥ ΑΙΤΩΛ/ΝΙΑΣ

Αριθ. Πρωτ. 3/80 [illegible]

[illegible] 26-6/80

ΟΔΟΣ ΕΛΕΥΘΕΡΙΟΥ ΒΕΝΙΖΕΛΟΥ

ΑΓΡΙΝΙΟΝ 26 8-79

Ο ΣΥΝΤΑΞΑΣ

Απόσπασμα εκ του Σχ. πόλεως Αγ. Κων/νου

ΚΛΙΜΑΞ 1:2000

ΑΝΑΚΟΙΝΩΣΕΙΣ

'Αριθ. 99187 (4)

Περὶ γνωστοποιήσεως παρακαταθέσεως ἀποζημιώσεως διὰ τὴν ἀναγκαστικὴν ἀπαλλοτρίωσιν ἐκτάσεως εἰς Κάτω Πατήσια 'Αθηνῶν.

Ο ΔΗΜΑΡΧΟΣ ΑΘΗΝΑΙΩΝ

Ἔχοντες ὑπ' ὄψιν τὰ ἄρθρα 7 καὶ 24 τοῦ Α.Ν. 1731/1939 «περὶ ἀναγκαστικῶν ἀπαλλοτριώσεων», ὡς οὗτος ἐτροποποιήθη καὶ συνεπληρώθη μεταγενεστέρως, φέρομεν εἰς γνῶσιν τῶν κάτωθι ἀναφερομένων, ἤτοι: 1) τῶν κεκτημένων ἢ ἀξιούντων δικαιώματα κυριότητος ἐπὶ τῆς δυνάμει τοῦ ἀπὸ 24 Μαΐου 1937 Β. Διατάγματος ἀπαλλοτριωθείσης ἐκτάσεως, κειμένης παρὰ τὴν ὁδὸν Πετροπουλάκη καὶ Σεράφη—Κάτω Πατήσια 'Αθηνῶν καὶ 2) τῶν τυχὸν ἐπὶ τῆς ἀνωτέρω ἐκτάσεως ἐγγεγραμμένων ἐνυποθήκων ἢ κατασχόντων δανειστῶν ἢ τρίτων διεκδικητῶν, ὅτι αἱ διὰ τῆς ὑπ' ἀριθμὸν 13171/1986 ἔτους ἀποφάσεως τοῦ Πολυμελοῦς Πρωτοδικείου 'Αθηνῶν (Εἰδικῆς Διαδικασίας) καθορισθεῖσαι ὁριστικαὶ τιμαὶ ἀποζημιώσεως διὰ τὴν ἀπαλλοτρίωσιν τῆς ἀνωτέρω ἐκτάσεως (περὶ ἧς ἡ ὑπ' ἀριθ. 386/1971 ἔτους πρᾶξις ἀναλογισμοῦ, κυρωθεῖσα διὰ τῆς ὑπ' ἀριθ. Ε. 39039/1972 ἔτους ὑπουργικῆς ἀποφάσεως) κατετέθη εἰς τὸ Ταμεῖον Παρακαταθηκῶν καὶ Δανείων καὶ ἐξεδόθη παρ' αὐτοῦ τὸ ὑπ' ἀριθ. 592702/4.7.1980 γραμμάτιον συστάσεως παρακαταθήκης ἐκ δραχμῶν διακοσίων ὀγδοήκοντα ἑπτὰ χιλιάδων ἑπτακοσίων εἴκοσιν ἐννέα (287.729).

Ἐν 'Αθήναις τῇ 23 'Ιουλίου 1980

Ὁ Δήμαρχος
ΔΗΜΗΤΡΙΟΣ ΜΠΕΗΣ

ΑΠΟ ΤΟ ΕΘΝΙΚΟ ΤΥΠΟΓΡΑΦΕΙΟ